


地番	1027-4~1027-8	地積測量図
土地の所在	伊予郡松前町大字筒井字唐新開	1/3

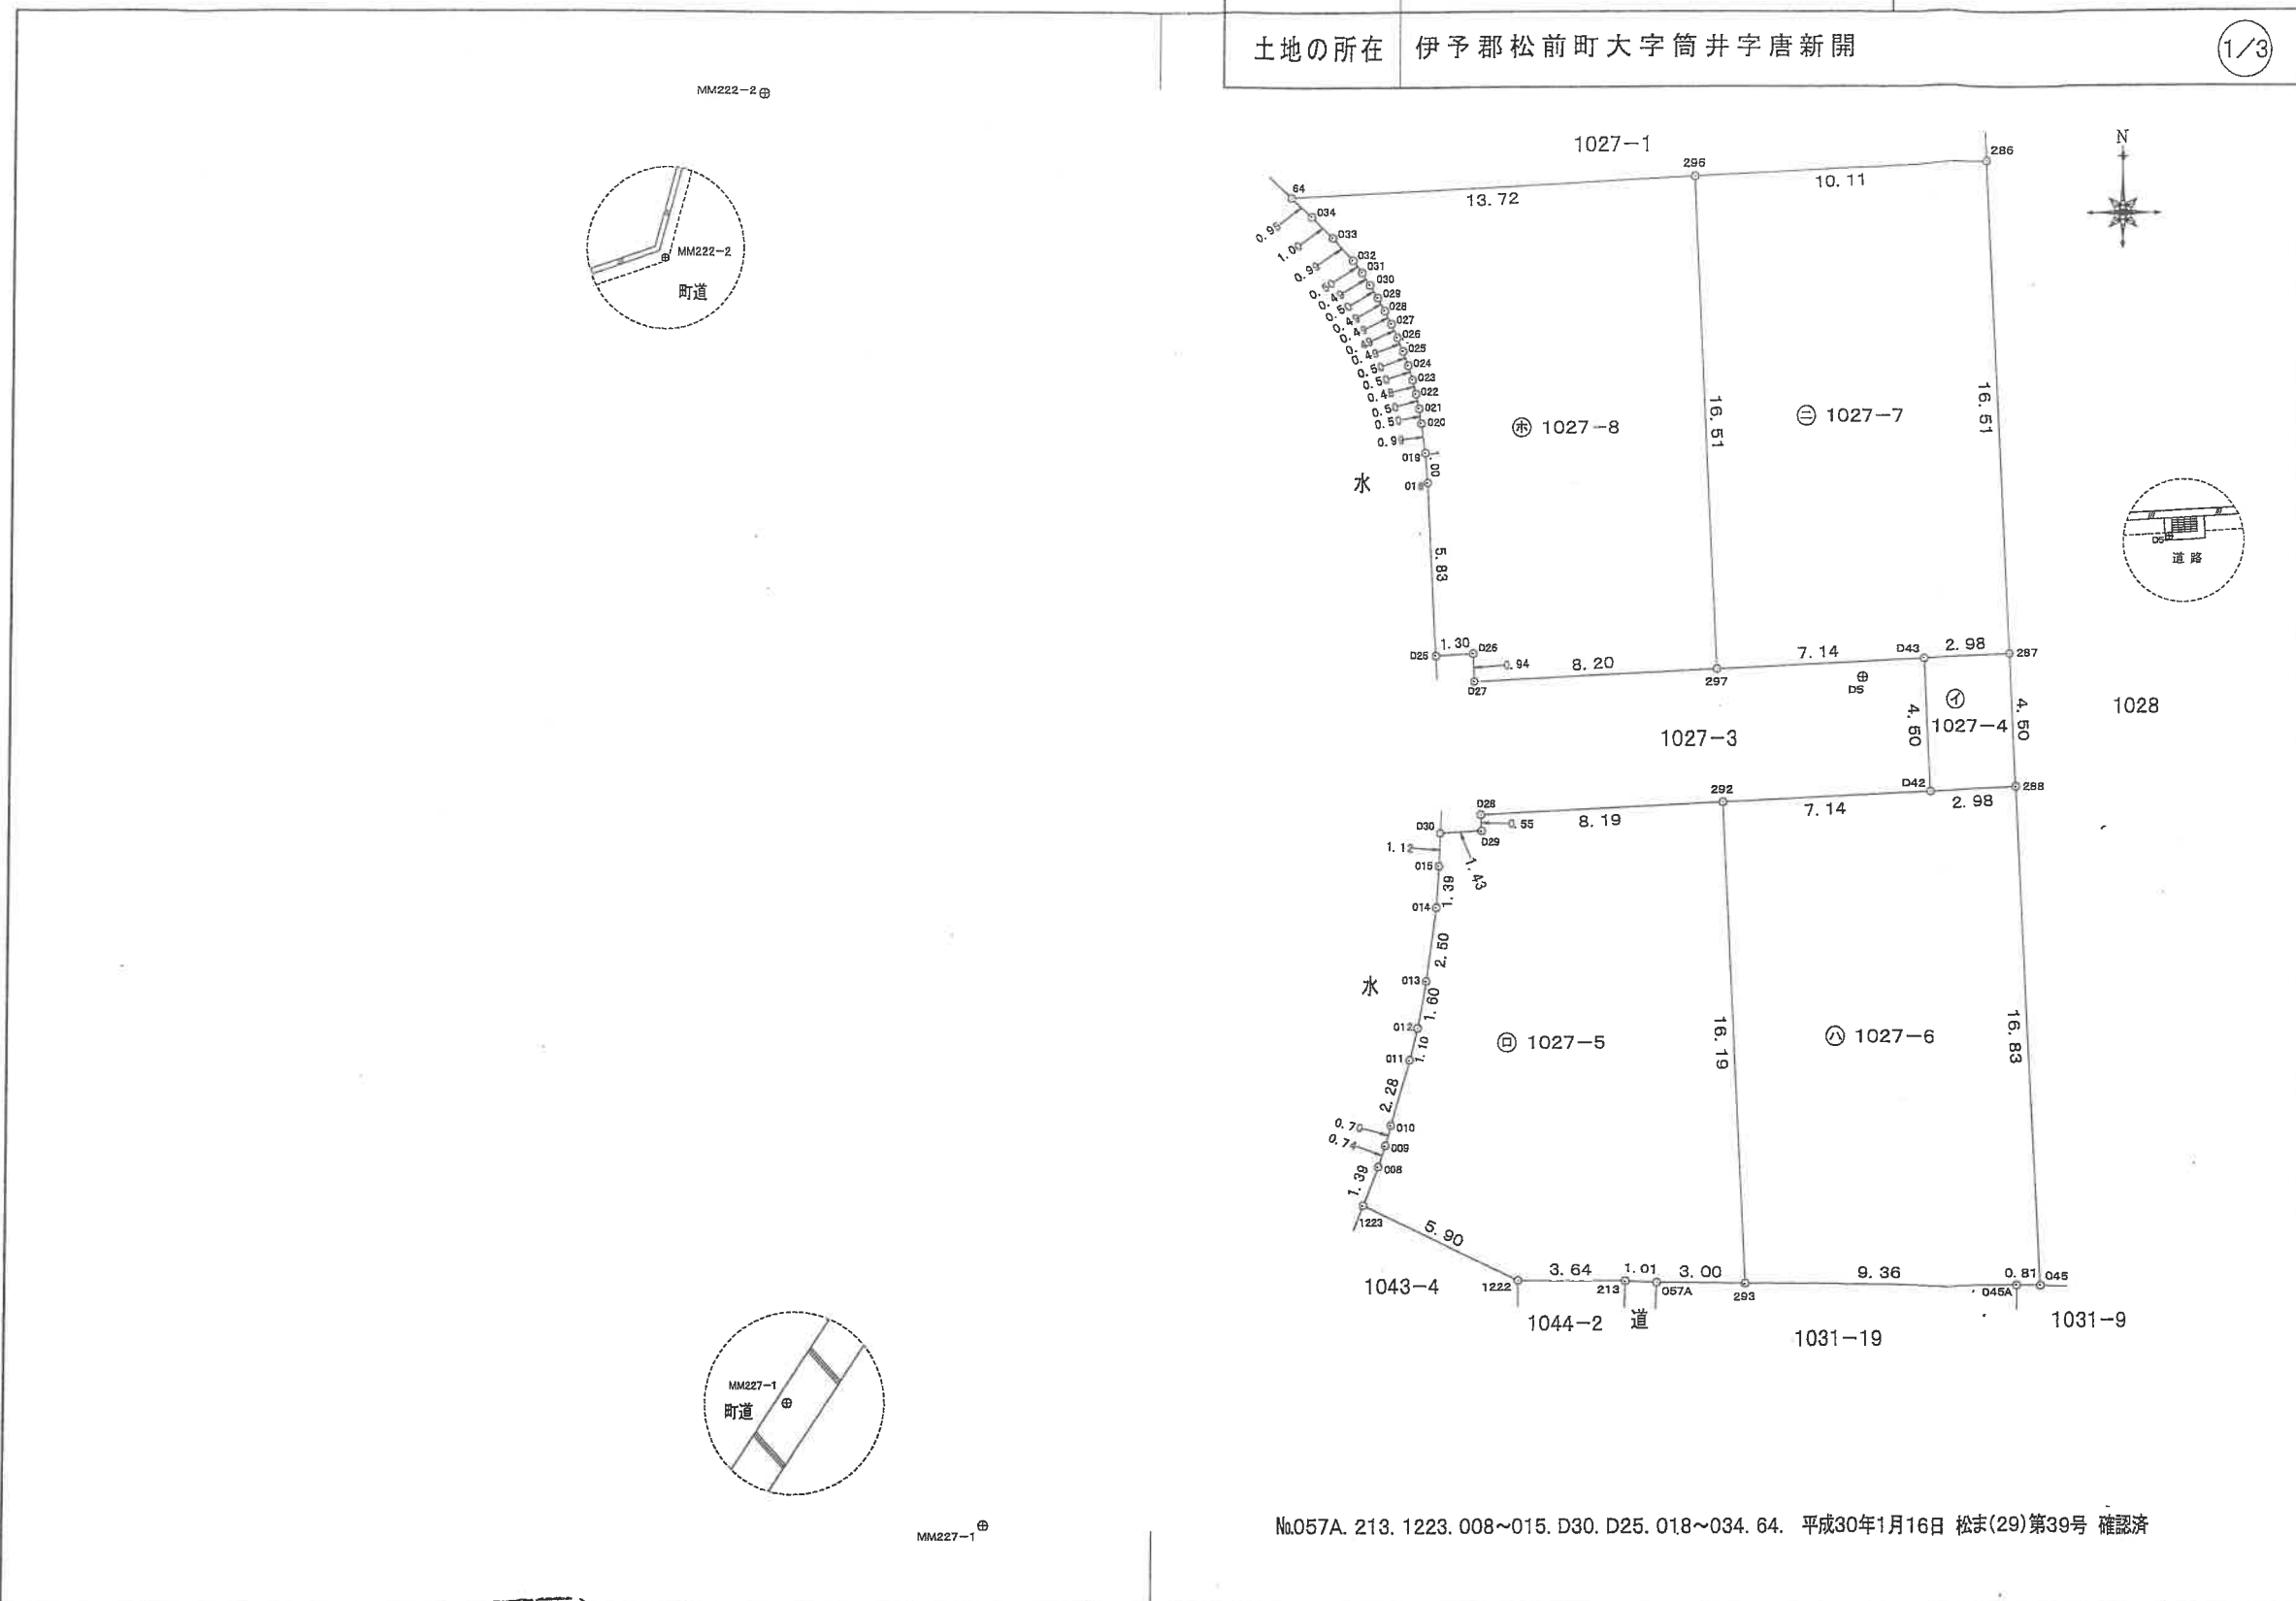

№.057A. 213. 1223. 008~015. D30. D25. 018~034. 64. 平成30年1月16日 松ま(29)第39号 確認済

作成者	松山市保免西1丁目3番9号 土地家屋調査士 鶴田 秀美 (平成30年8月14日作成)	申請人	有限会社アットホーム 代表取締役 田原 信幸	縮尺	1/250
-----	--	-----	---------------------------	----	-------